




ANTRACIT PORUBKAPOINT

DEVELOPERSKÝ PROJEKT



Lihovarská 689/40A
718 00 Ostrava-Kunčičky
Česko

WWW.ANTRACITPROPERTY.EU



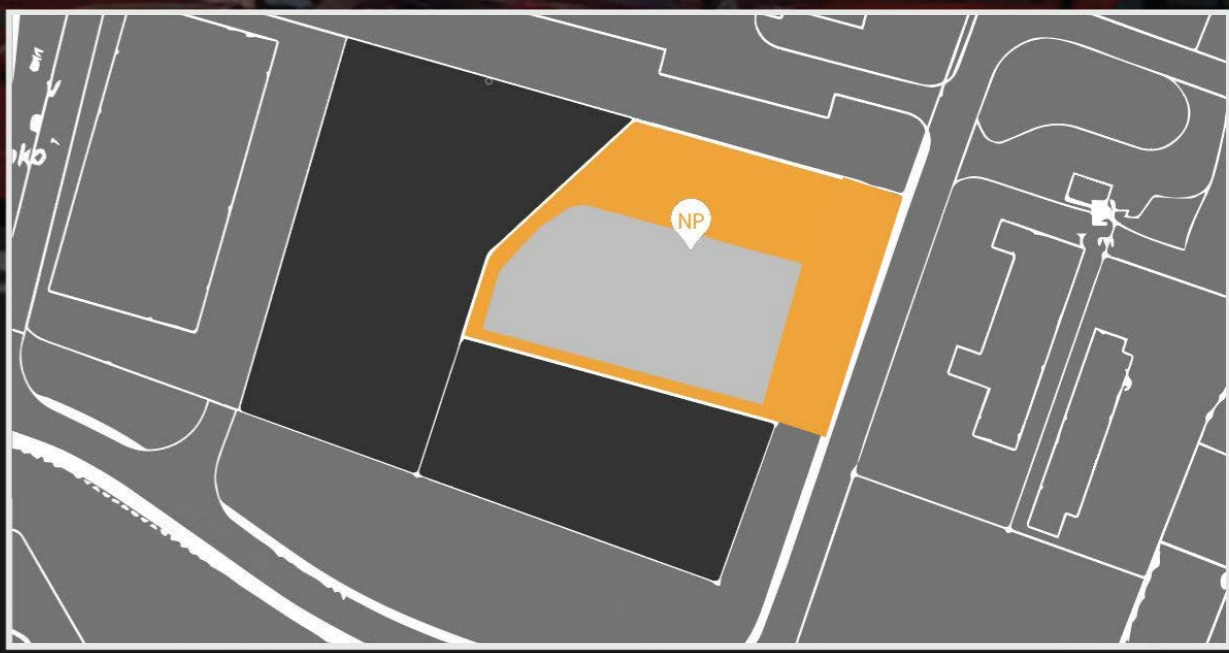





O PROJEKTU

Nový developerský projekt ANTRACIT PorubkaPoint zaujme svým konceptem SBU (Small business units). Řešené území je součástí lukrativní lokality průmyslové zóny v Ostravě, v části nad Porubkou. Jednou z hlavních výhod nabízeného území je blízkost jednoho z hlavních ostravských komunikačních tahů ul. Rudná, která spojuje Ostravu s městy u polských hranic a dálnicí D1.


PŮDORYSY

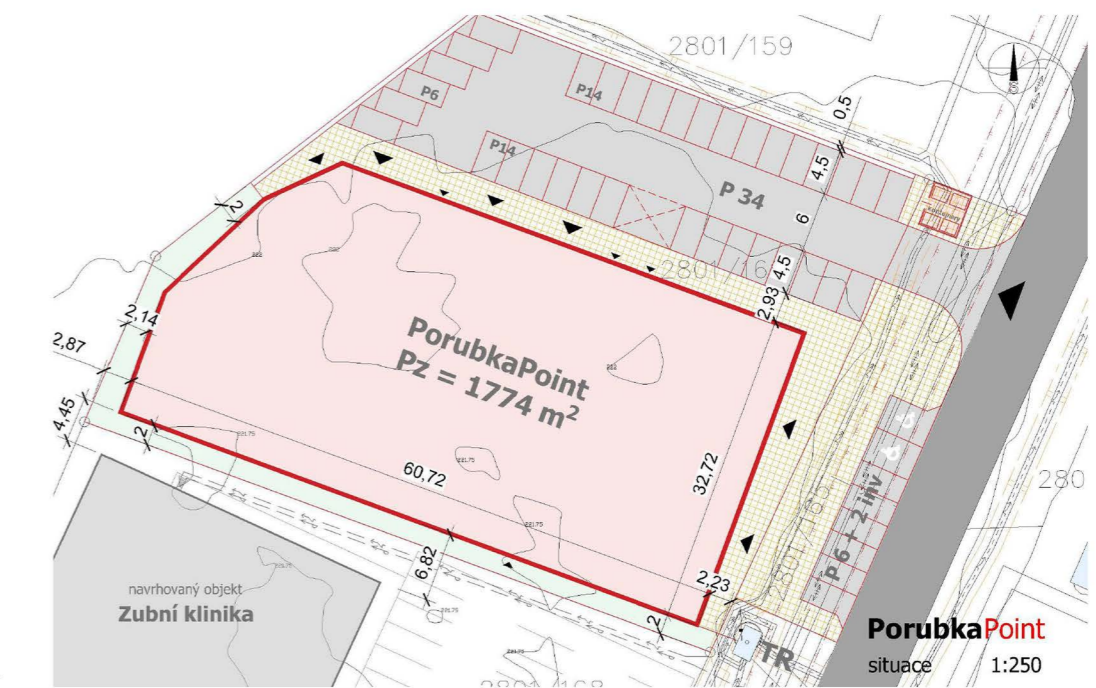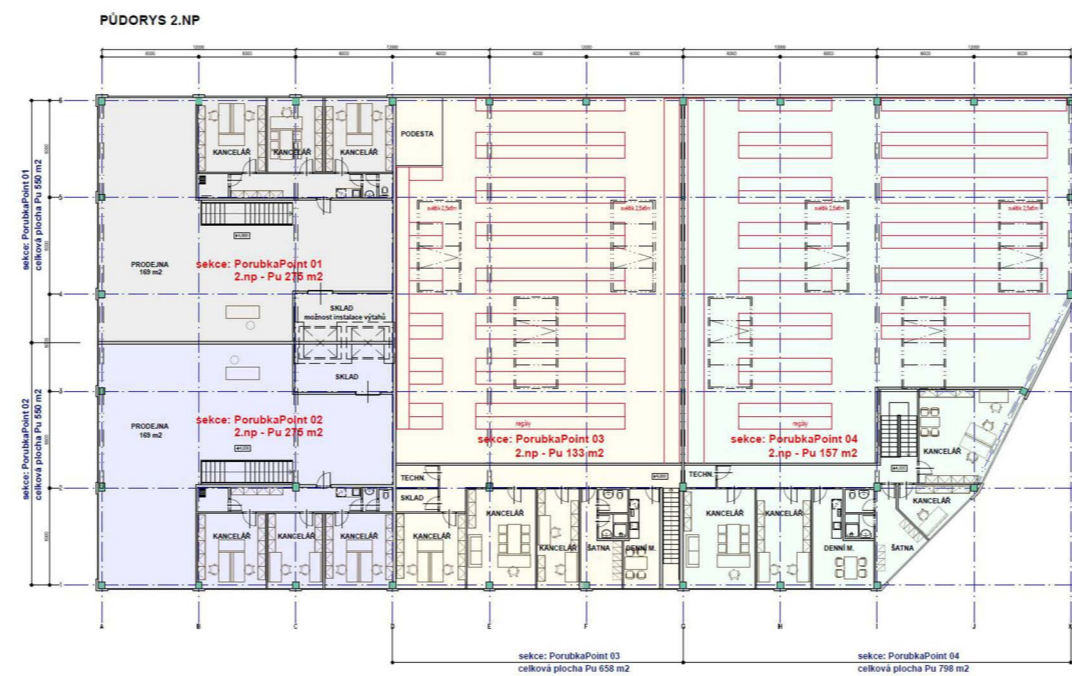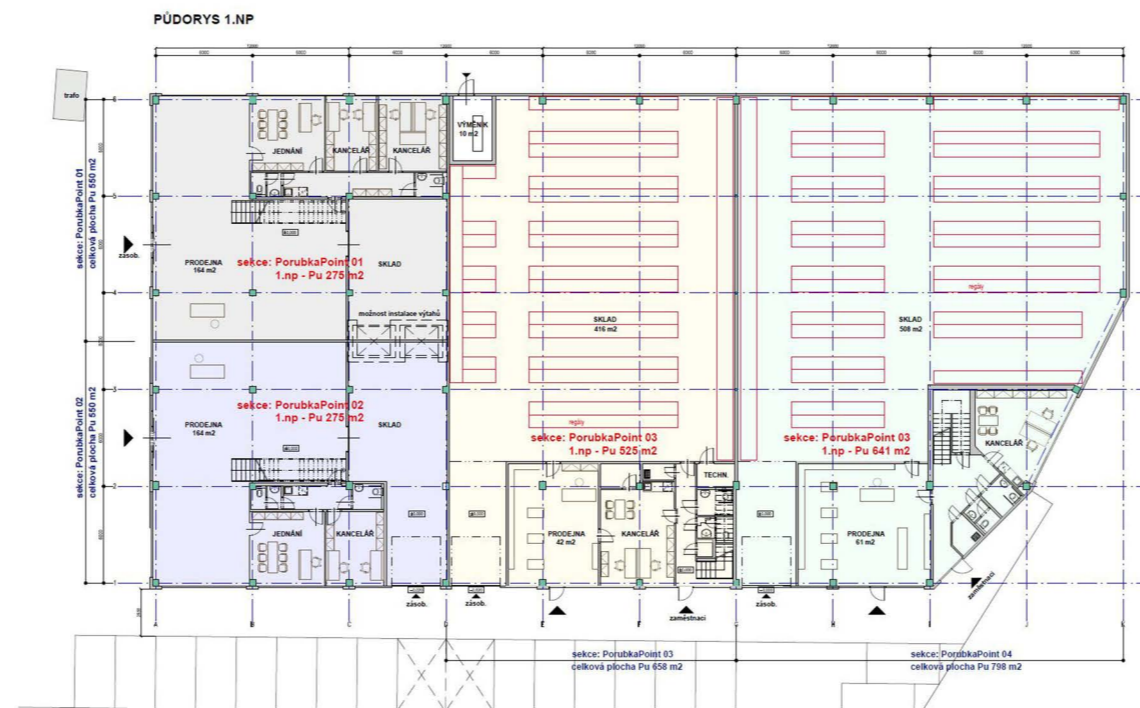

POHLEDY

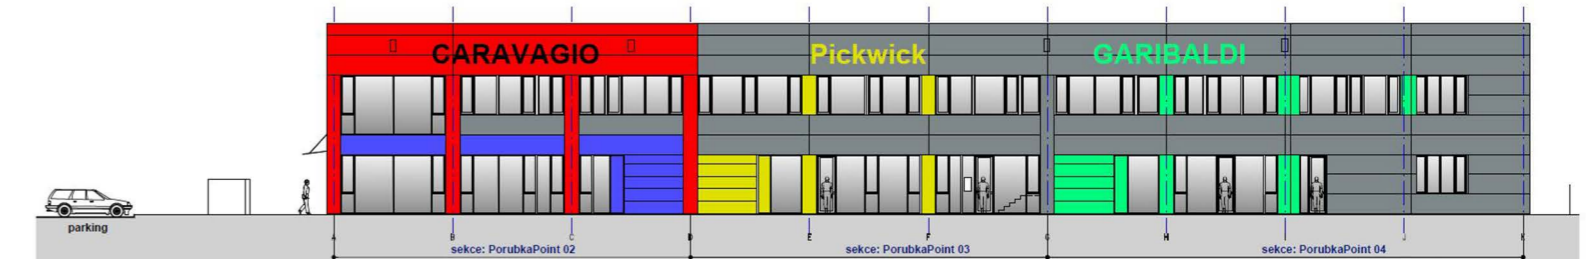

POHLED SEVERNÍ - hlavní průčelí od ulice Nad Porubkou

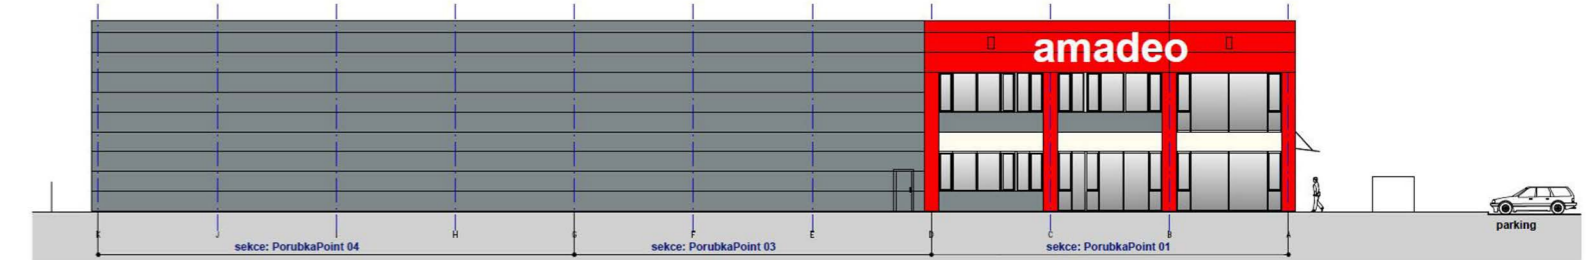

POHLED JIŽNÍ - od Porubky

ROZLOHA

Zastavěná plocha objektu je 1 774 m². Užitná plocha 2 556 m², z toho:

1.NP: 1 716 m²

2.NP: 840 m²

Jedná se o dvoupodlažní budovu s možností rozdělení na více nájemních jednotek. Je určena pro lehký průmysl, případně pro administrativu, obchody a služby. Objekt je předběžně rozdělen na 4 sekce, a nabízí možnost úprav na základě individuálních potřeb a požadavků.